
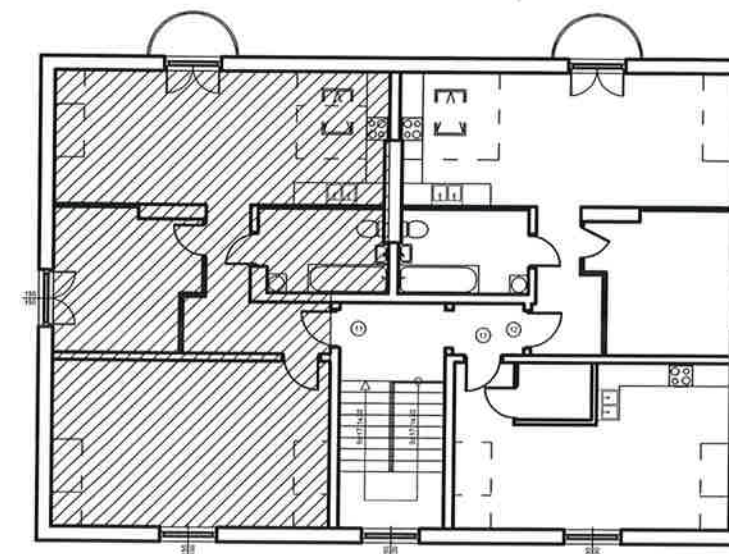


KAMIENIEC ZĄBKOWICKI

Osiedle Przylesie 5

Lokal mieszkalny nr11, POZIOM 4

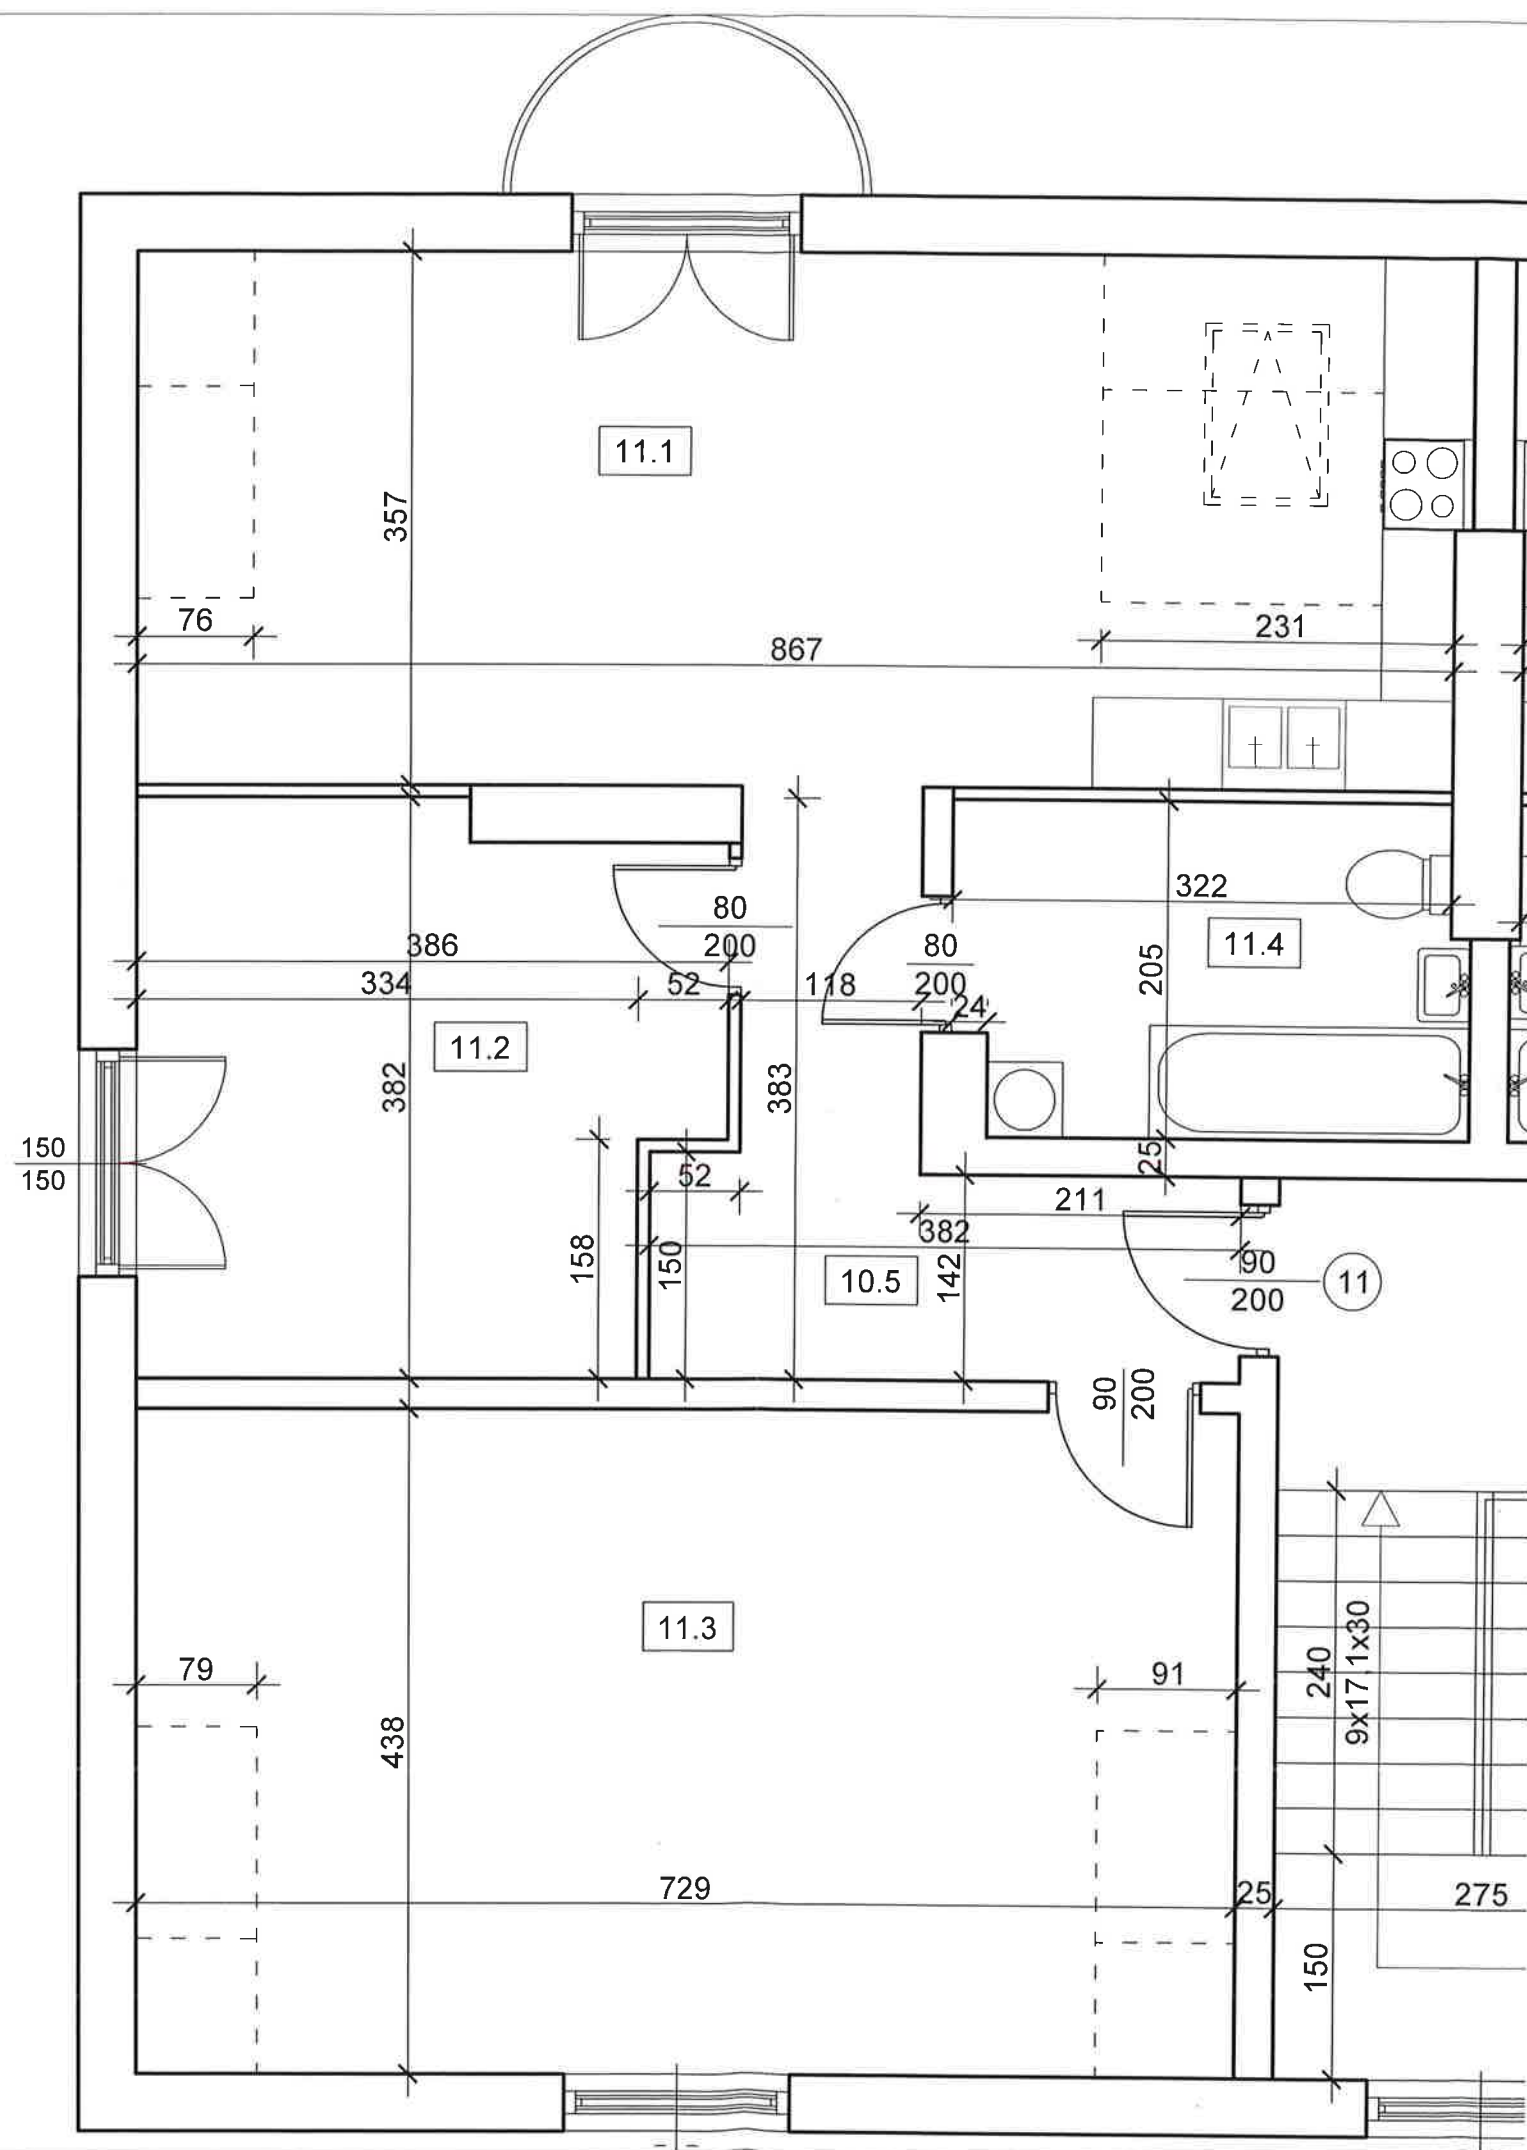

LOKALIZACJA W BUDYNKU
SCHEMAT 1 : 200

LOKAL NR 11		
11.1	POKÓJ 1	26,04
11.2	KUCHNIA	13,92
11.3	POKÓJ 2	29,37
11.4	ŁAZIENKA	6,60
11.5	P. POKÓJ	8,30
RAZEM POW.		84.23

RZUT MIESZKANIA NR 11
skala 1 : 50

mgr inż. arch. MAREK TOMASZEWSKI
upr. bud. do proj. w specjal. architektonicznej
bez ograniczeń, nr 21/06/SŁOKK, tel. 512 251 270